


Выписка из Единого государственного реестра недвижимости об основных характеристиках и зарегистрированных правах на объект недвижимости

Описание местоположения объекта недвижимости

| | | |
|---|---------------------------|-------------------------|
| Здание | | |
| вид объекта недвижимости | | |
| Лист № 1 раздела 4 | Всего листов раздела 4: 1 | Всего листов выписки: 3 |
| 12.08.2024г. | | |
| Кадастровый номер: 13:11:0102002:258 | | |
| Схема расположения объекта недвижимости (части объекта недвижимости) на земельном участке(ах) | | |

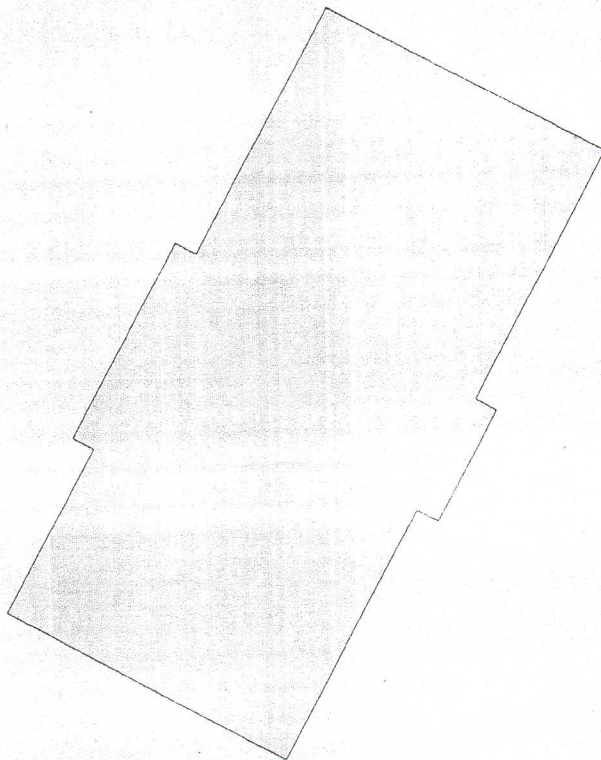

Масштаб 1:300

Условные обозначения:

Полное наименование должности

ДОКУМЕНТ ПОДПИСАН
ЭЛЕКТРОННОЙ ПОДПИСЬЮ

Сертификат: 00B8056B7401CB38D2B376ACDC843508
Выдана: ФЕДЕРАЛЬНОМУ СЛУЖБЕ ГОСУДАРСТВЕННОЙ
РЕГИСТРАЦИИ, КАДАСТРА И КАРТОГРАФИИ
Действителен: с 27.06.2023 по 19.09.2024

Копия верна

Директор ООО "Макс"

инициалы, фамилия

[Handwritten signature]